



SITUACE PŘECHODNÉHO DOPRAVNÍHO ZNAČENÍ
DIO, DIR PRO JE DUKOVANY - S187 SLAVIČKY - POZDÁTKY

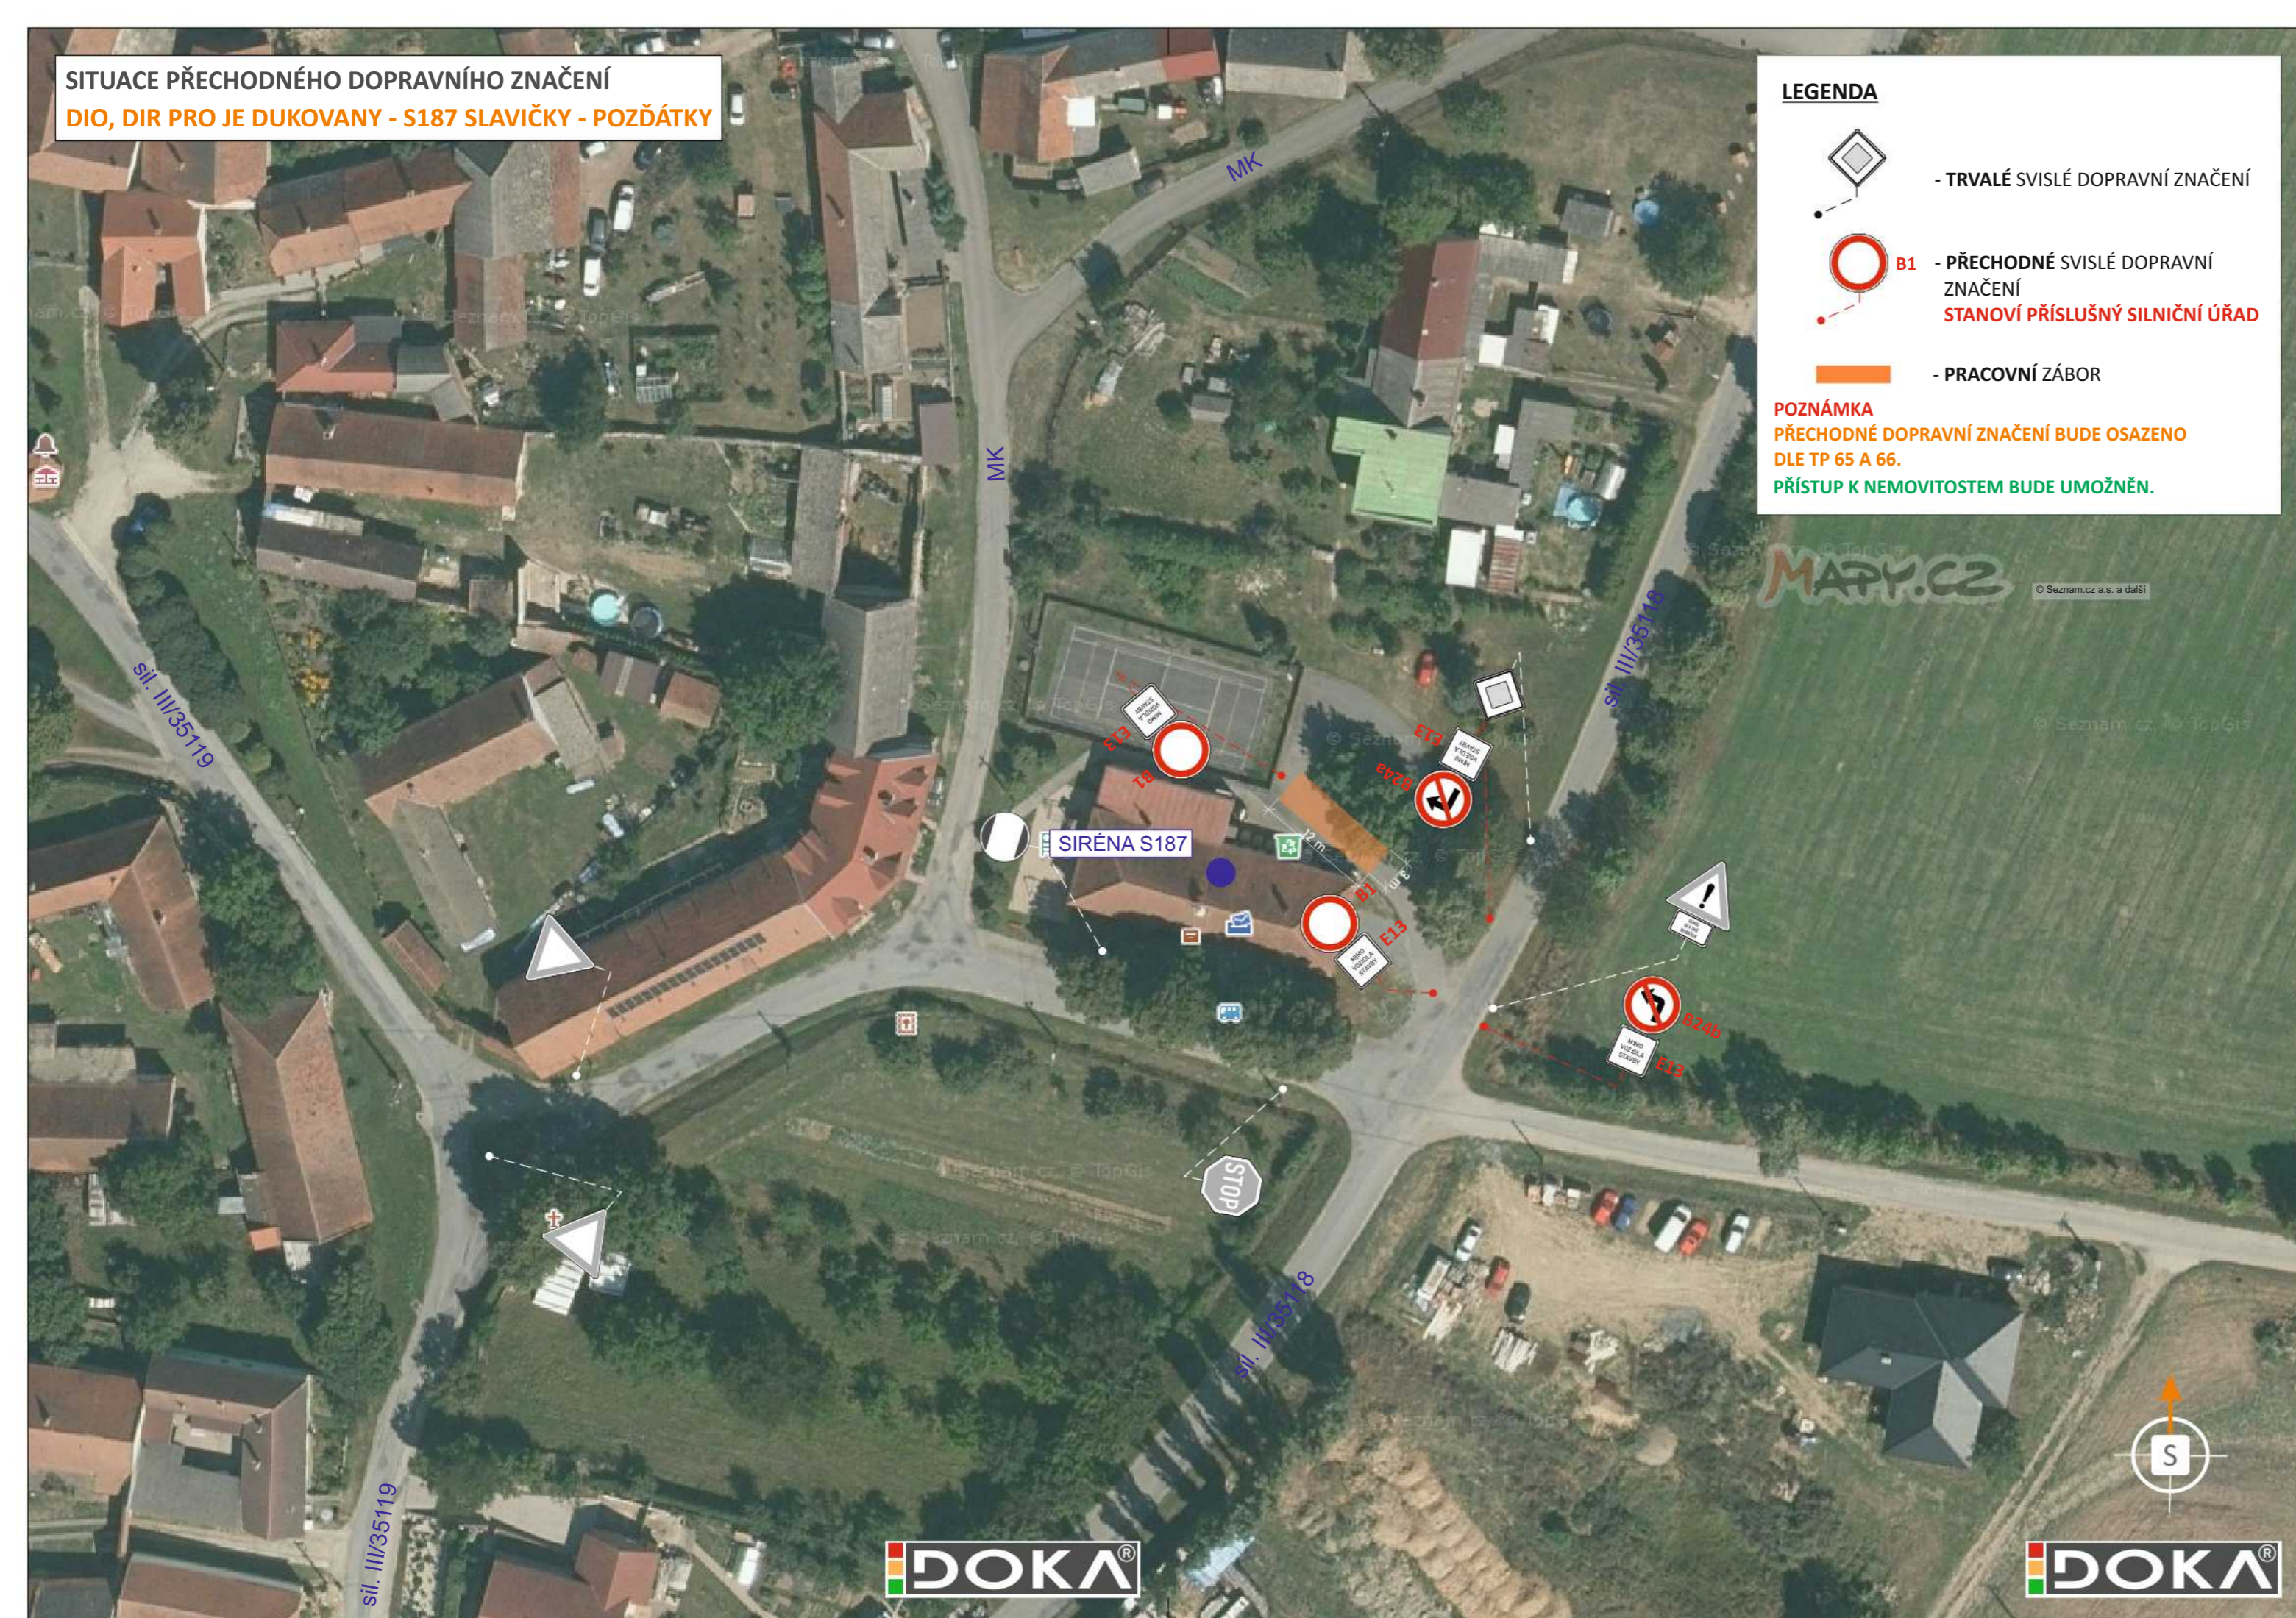

LEGENDA

- TRVALÉ SVISLÉ DOPRAVNÍ ZNAČENÍ
- B1 - PŘECHODNÉ SVISLÉ DOPRAVNÍ ZNAČENÍ
STANOVÍ PŘÍSLUŠNÝ SILNIČNÍ ÚŘAD
- PRACOVNÍ ZÁBOR

POZNÁMKA
 PŘECHODNÉ DOPRAVNÍ ZNAČENÍ BUDE OSAZENO DLE TP 65 A 66.
 PŘÍSTUP K NEMOVITOSTEM BUDE UMOŽNĚN.

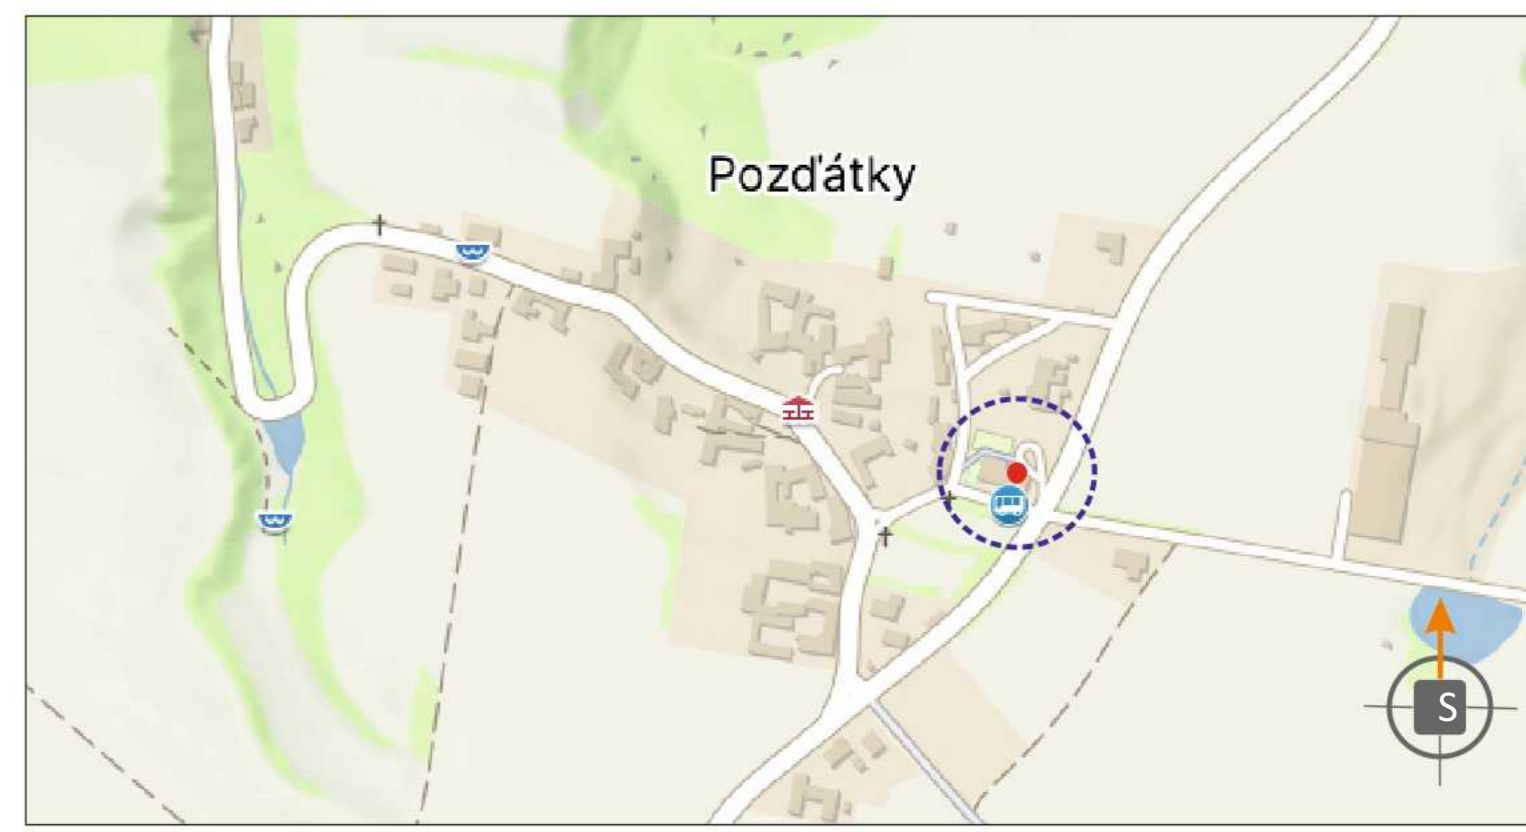

POTVRZENÍ PLATNOSTI DOKUMENTACE:
 POLICIE ČESKÉ REPUBLIKY - DOPRAVNÍ INSPEKTORÁT TŘEBÍČ:

DOKA **JIŽ VÍCE NEŽ 40 LET PRO VÁS NA ZNAČKÁCH**

- Svislé dopravní značení
- Vodorovné dopravní značení
- Provizorní dopravní značení
- Projektování dopravního značení

ZODPOVĚDNÝ PROJEKTANT	Bc. Jakub LACH		DOKA, s.r.o. Na návsi 11/5, Holásky, 620 00 Brno IČ: 63471752, DIČ: CZ63471752 e-mail: info@dokadz.cz www.dokadz.cz mob.: 603 881 905	
VYPRACOVAL	Bc. Denisa STEHLÍKOVÁ			
KRESLIL	Bc. Denisa STEHLÍKOVÁ			
KONTROLOVAL	Bc. Matěj ČERVENÁK			
KRAJ: VYSOČINA	OKRES: TŘEBÍČ	KÚ: SLAVIČKY	DATUM	3/2026
DIO, DIR PRO JE DUKOVANY S185 SLAVIČKY - POZDÁTKY			FORMÁT	3x A4
			MĚŘÍTKO	-----
NÁZEV VÝKRESU: SITUACE PŘECHODNÉHO DOPRAVNÍHO ZNAČENÍ			ÚČEL	RDS
			ARCHIVNÍ ČÍS.	2026042
			ČÍS. SOUPRAVY	ČÍS. PŘÍLOHY