

VÝKAZ DOSAVADNÍHO A NOVÉHO STAVU ÚDAJŮ KATASTRU NEMOVITOSTÍ


Dosavadní stav				Nový stav											
Označení pozemku parc. číslem	Výměra parcely		Druh pozemku	Označení pozemku parc. číslem	Výměra parcely		Druh pozemku	Typ stavby	Zpús. určen výměr	Porovnání se stavem evidence právních vztahů					
	ha	m ²	Způsob využití		ha	m ²	Způsob využití			Způsob využití	Díl přechází z pozemku označeného v katastru nemovitostí	dřívější poz. evidenci	Číslo listu vlastnictví	Výměra dílu ha : m ²	Označení dílu
274	7	27	ostat. pl. neplodná půda	274	7	27	ostat. pl. neplodná půda		0			40	:	:	
275	28	16	travní p.	275/1	19	16	travní p.		0	275		40	:	19	16
				275/2	9	00	travní p.		0	275		40	:	9	00
285/1	2	40 11	orná půda	285/1	2	40 11	orná půda		0			45	:	:	
	2	75 54			2	75 54							:	:	

Výkaz údajů o bonitovaných půdně ekologických jednotkách (BPEJ) k parcelám nového stavu

Parcelní číslo podle		Kód BPEJ	Výměra		BPEJ na dílu parcely	Parcelní číslo podle		Kód BPEJ	Výměra		BPEJ na dílu parcely
katastru nemovitostí	zjednodušené evidence		ha	m ²		katastru nemovitostí	zjednodušené evidence		ha	m ²	
275/1		53254	6	44		275/2		53254	6	99	
		54078	12	72				53756	1	83	
								54078		18	

Zpřesnění geometrického a polohového určení pozemků podle § 50 odst. 1 písm. a) katastrálního zákona navržené v tomto geometrickém plánu lze v katastru nemovitostí provést jen na základě souhlasného prohlášení.

GEOMETRICKÝ PLÁN pro rozdělení pozemku průběh vytyčené nebo vlastníky zpřesněné hranice pozemků	Geometrický plán ověřil autorizovaný zeměměřický inženýr		Stejnopis ověřil autorizovaný zeměměřický inženýr:	
	Jméno, příjmení: Ing. Libor Sedláček		Jméno, příjmení: Ing. Libor Sedláček	
	Číslo položky seznamu autorizovaných zeměměřických inženýrů 1895		Číslo položky seznamu autorizovaných zeměměřických inženýrů 1895	
	Dne: 24.2.2025	Číslo: 32/2025	Dne: 25.2.2025	Číslo: 35/2025
	Náležitostmi a přesností odpovídá právním předpisům.		Tento stejnopis odpovídá geometrickému plánu v elektronické podobě uloženému v dokumentaci katastrálního úřadu.	
Vyhotovitel: EKO S, spol. s r.o. Bezručova 68, 674 01 Třebíč	Katastrální úřad souhlasí s očíslováním parcel. Bc. Šoukalová Eva KÚ pro Vysočinu KP Třebíč PGP-334/2025-710 2025.02.25 07:56:25 +01'00'		Ověření stejnopisu geometrického plánu v listinné podobě. 	
Číslo plánu: 151-1/2025 Okres: Třebíč Obec: Slavičky Kat. území: Okrašovice Mapový list: Náměšť nad Oslavou 8-8/24 Dosavadním vlastníkům pozemků byla poskytnuta možnost seznámit se v terénu s průběhem navrhovaných nových hranic, které byly označeny předepsaným způsobem: viz. seznam souřadnic				

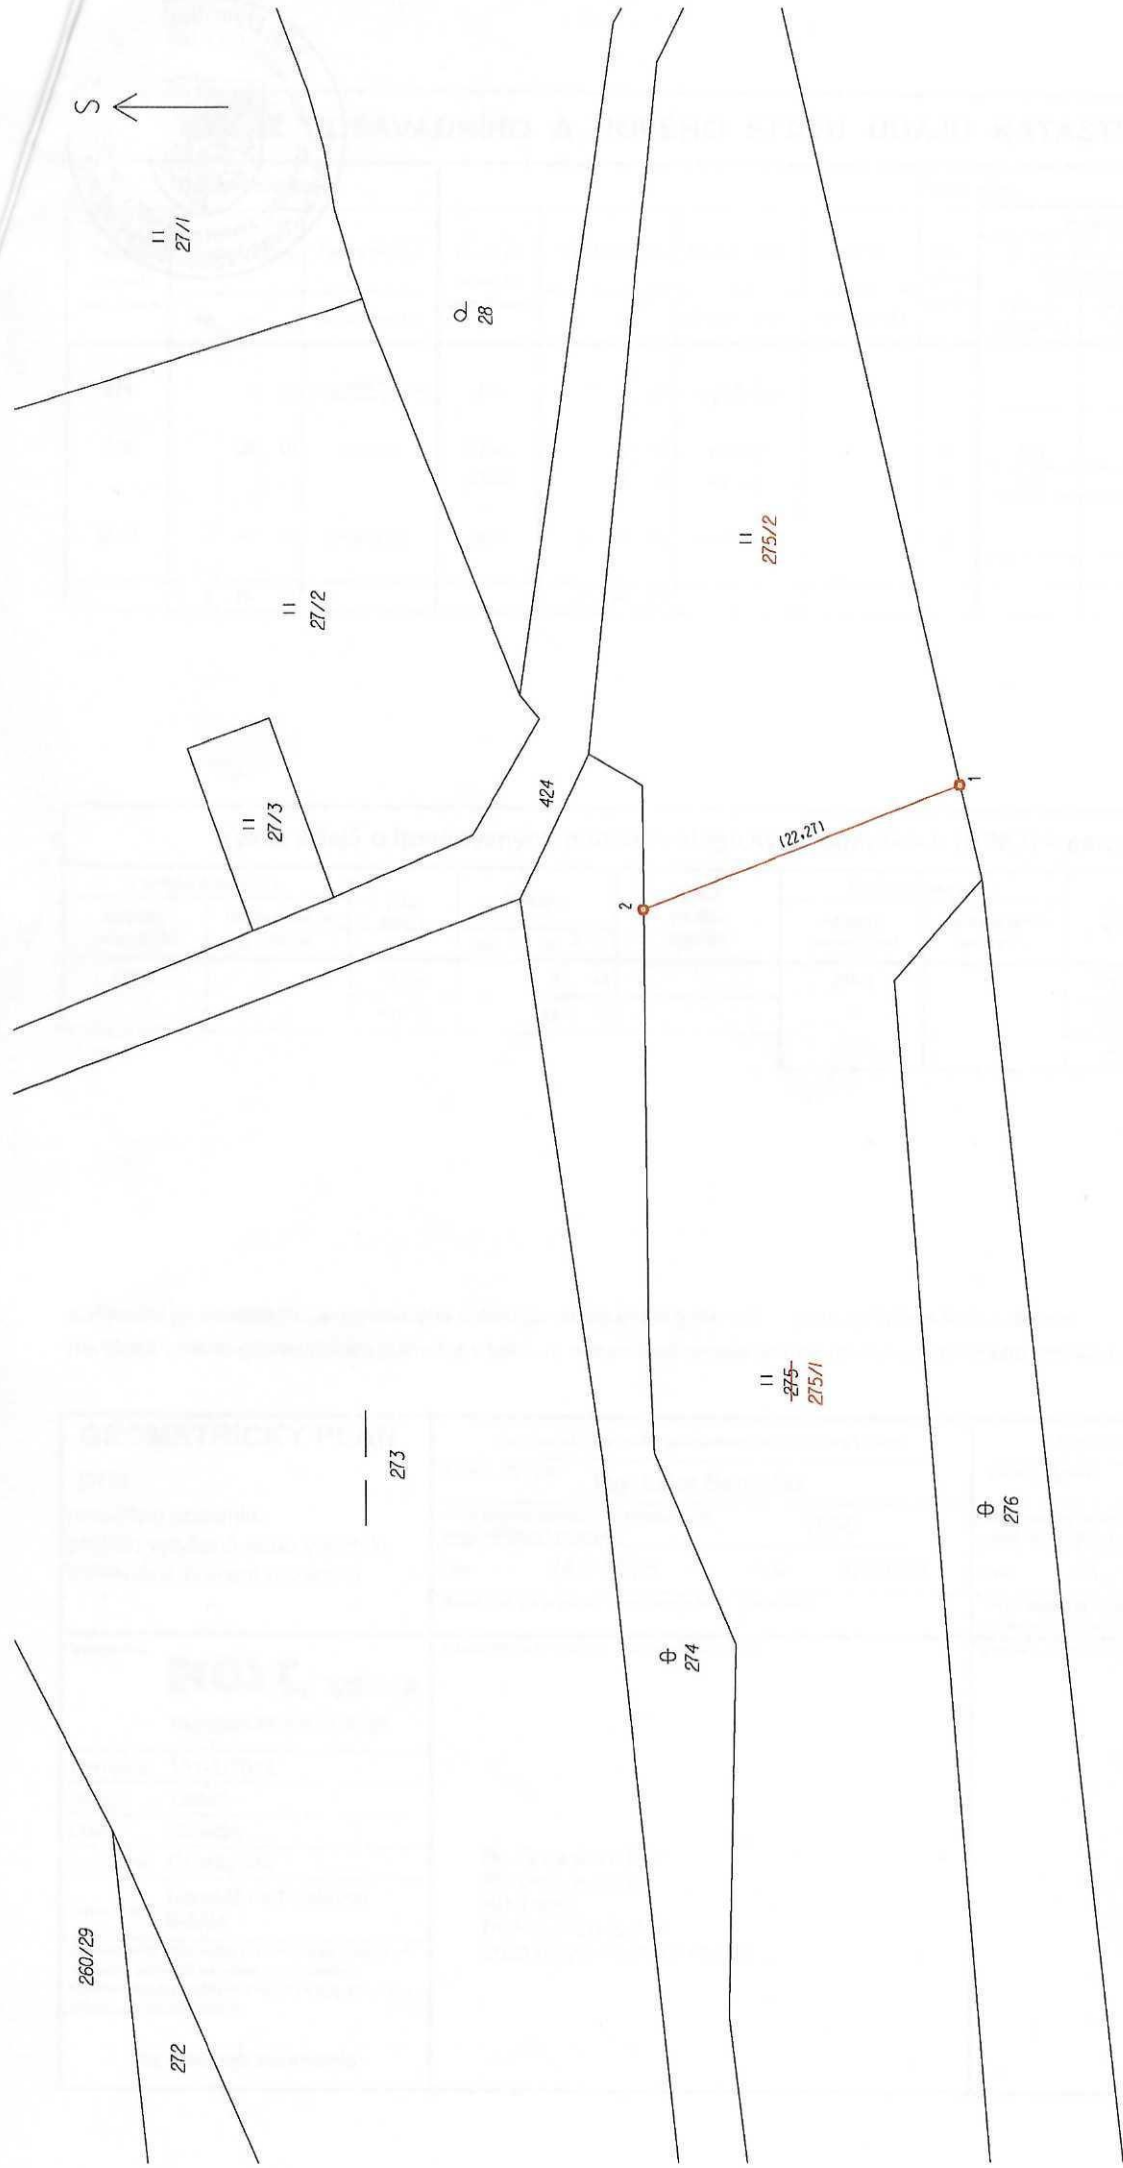

285/1

Seznam souřadnic (JTSK)
Souřadnice pro zápis do KN

Číslo bodu	Y	X	kód poznámka kvality	znak z plátu (8x8 cm)
1	645449.40	1156748.81	3	znak z plátu (8x8 cm)
2	645457.55	1156728.09	3	znak z plátu (8x8 cm)